


# La pianificazione nell'area del fiume a nord del ponte transmazaro

zona a verde pubblico attrezzato



Caracciolo 1958

zona C5  
Preferenziale per pubbliche  
attrezzature

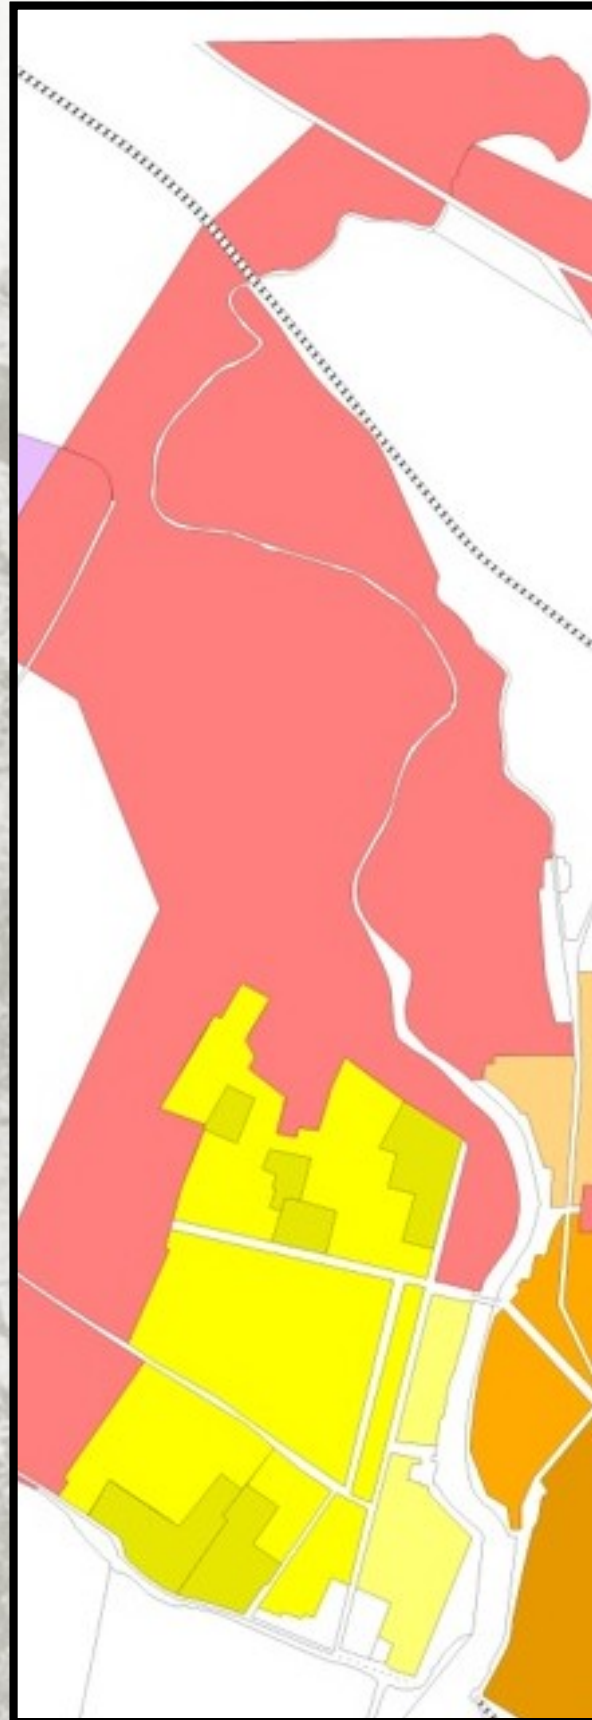


Mastolilli 1969

zona C5  
Preferenziale per pubbliche  
attrezzature



Variante  
Mastolilli 1972

zona verde per parchi pubblici

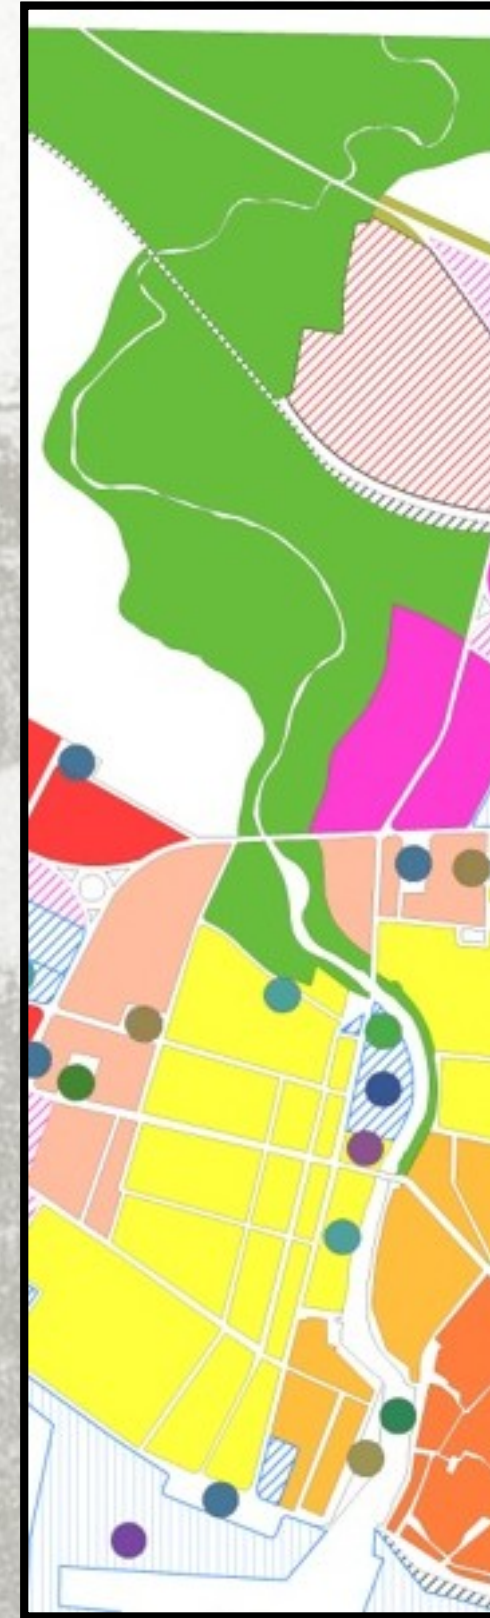

P.U.C. 1977

Zona F5



Di Cristina 2003